



# Красноярский край Большеулуйский район

## Проект внесения изменений в правила землепользования и застройки Кытатского сельсовета


Карта градостроительных зонирования в Кытат.

Карта зон с особыми условиями использования территории М 1:5000



### Территориальные зоны

- Зона застроенных территорий (ЗТ)
- Зона формирования нового городского поселения (ЗФНГОП)
- Зона освоения территории (ЗОСТ)
- Условно-застроенная зона (УЗ)
- Зона комплексного освоения (ЗКО)
- Зона развития инфраструктуры (И)
- Зона культурно-рекреационная (СР)
- Зона сельскохозяйственного назначения (СН)
- Зона рекреации, отдыха и здоровья (ЗРОИЗ)
- Зона восстановления объектов (ЗВО)
- Зона объектов культуры (ЗОК)

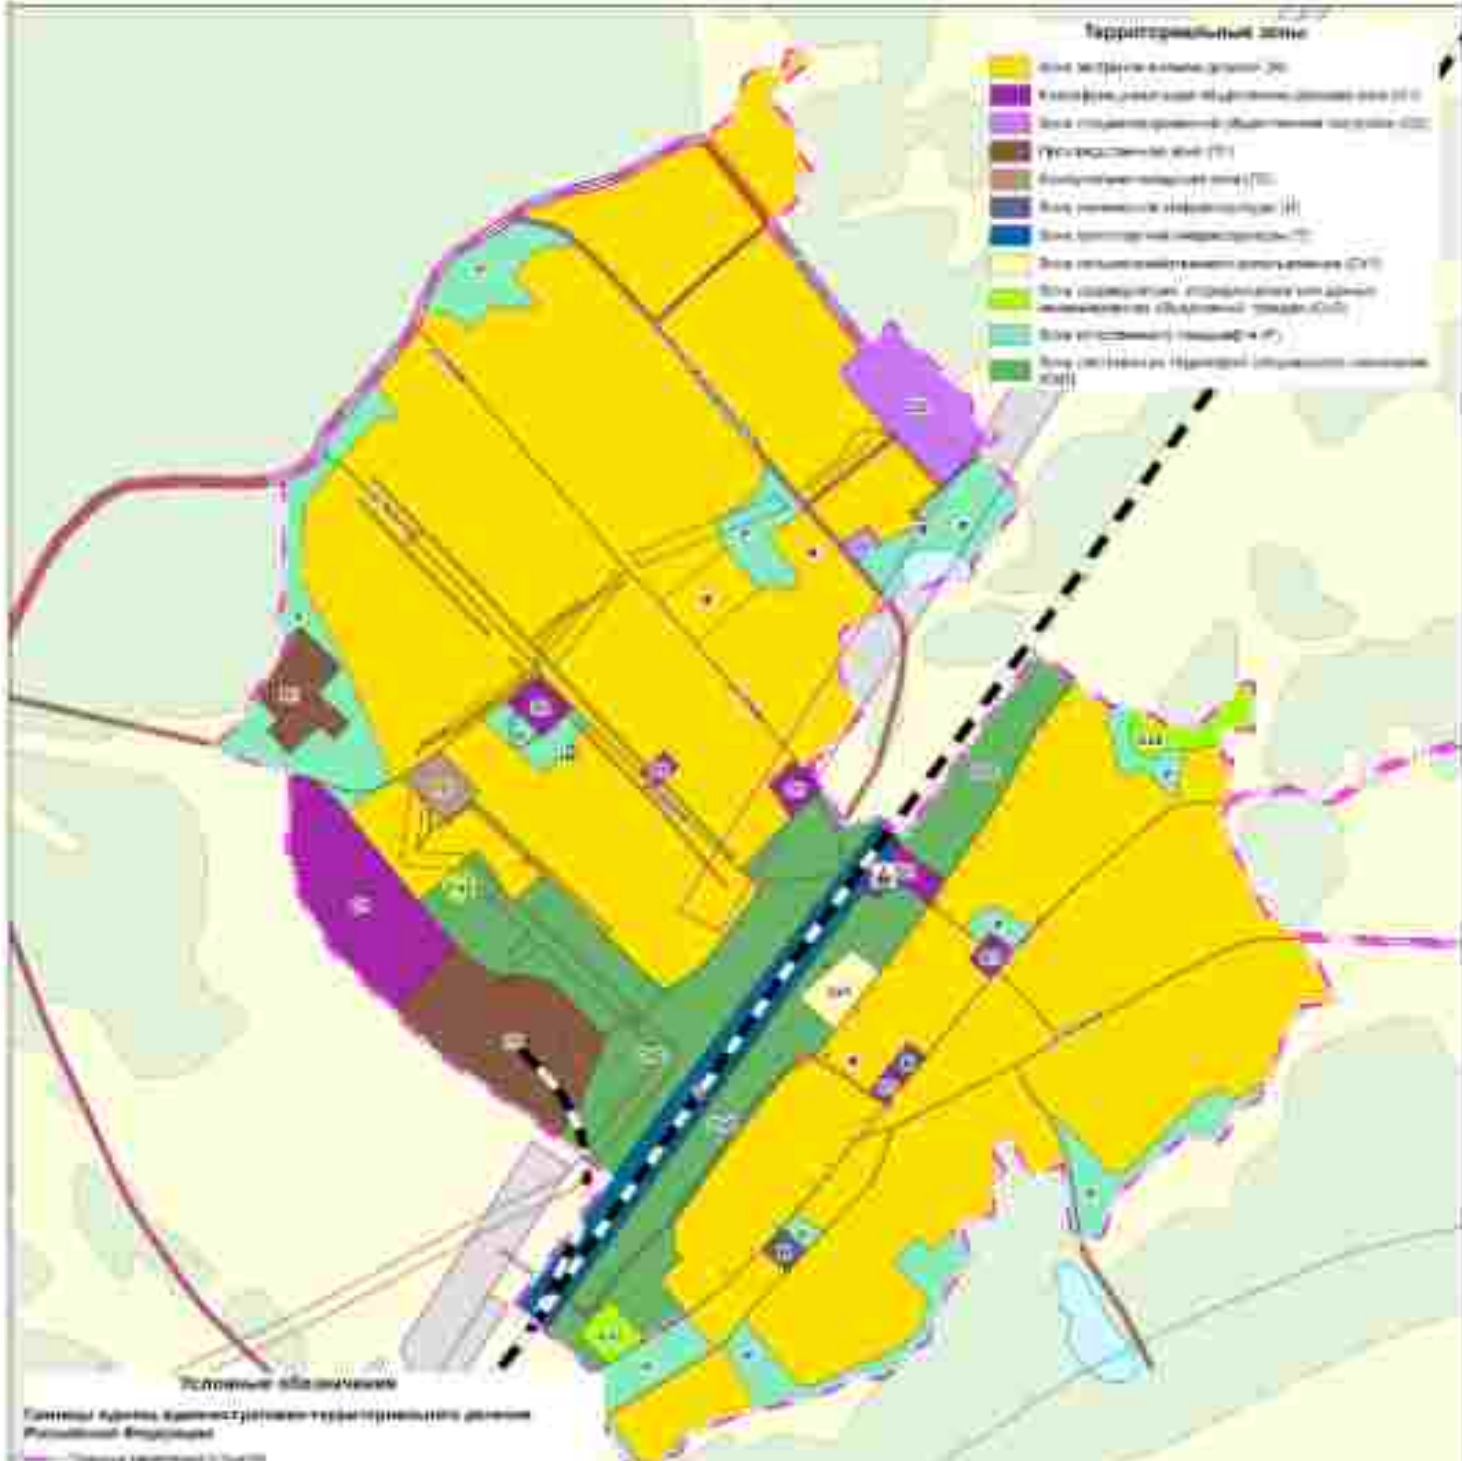

Генеральный план территории

Система координат: административная территория (система координат Республики Кrasnoyarsk)

Объекты транспортной инфраструктуры

- Автомобильная дорога
- Железнодорожные пути
- Автодорожный маршрут (с возможностью выезда на прилегающие территории)
- Автодорожный маршрут (с выездами)
- Автодорожный маршрут (с выездами и остановками)
- Автодорожный маршрут (с выездами и остановками)
- Автодорожный маршрут (с выездами и остановками)
- Автодорожный маршрут (с выездами и остановками)

Генеральный план территории

- Автодорожный маршрут (с выездами и остановками)
- Автодорожный маршрут (с выездами и остановками)

Зоны объектов культуры

- Автодорожный маршрут (с выездами и остановками)
- Автодорожный маршрут (с выездами и остановками)

Условно-застроенная зона с особыми условиями использования территории

Ограничение зон объектов культуры

- Автодорожный маршрут (с выездами и остановками)
- Автодорожный маршрут (с выездами и остановками)

Дата: 16.02.2021		Лист: 2	
Красноярский край Большеулуйский район		Масштаб: 1:5000	
Информация об объекте		Информация об объекте	
Исполнитель: ИТД «Градостроительство и кадастровый учет»		Исполнитель: ИТД «Градостроительство и кадастровый учет»	
Генеральный директор:		Генеральный директор:	