




Красноярский край Большеулуйский район
Правила землепользования и застройки Новоеловского сельсовета
Карта градостроительного зонирования д. Турецк.
Карта зон с особыми условиями использования территорий М 1:5000

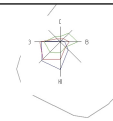

Условные обозначения

Территориальные зоны

- Зона застройки жилыми домами (Ж)
- Многофункциональная общественно-деловая зона (О1)
- Зона специализированной общественной застройки (О2)
- Зона инженерной инфраструктуры (И)
- Зона сельскохозяйственного использования (Сх1)
- Зона садоводческих, огороднических или дачных некоммерческих объединений граждан (Сх2)
- Зона естественного ландшафта (Р2)
- Зона кладбищ (Сп)

Установленные зоны с особыми условиями использования территорий

- Охранная зона объектов электросетевого хозяйства
- Водоохранная зона
- Прибрежная защитная полоса

Иные условные обозначения на карте

Объекты транспортной инфраструктуры


- Автомобильные дороги регионального или межмуниципального значения
- Автомобильные дороги местного значения
- Улично-дорожная сеть населенного пункта

Поверхностные водные объекты

- Поверхностные водные объекты
- Водоток (река, ручей, канал)
- Водоем (озеро, пруд, обводненный карьер, водохранилище)

Земли по категориям

- Земли населенных пунктов
- Земли сельскохозяйственного назначения
- Земли промышленности, энергетики, транспорта и земли иного специального назначения
- Земли лесного фонда
- Земли водного фонда
- Земли запаса

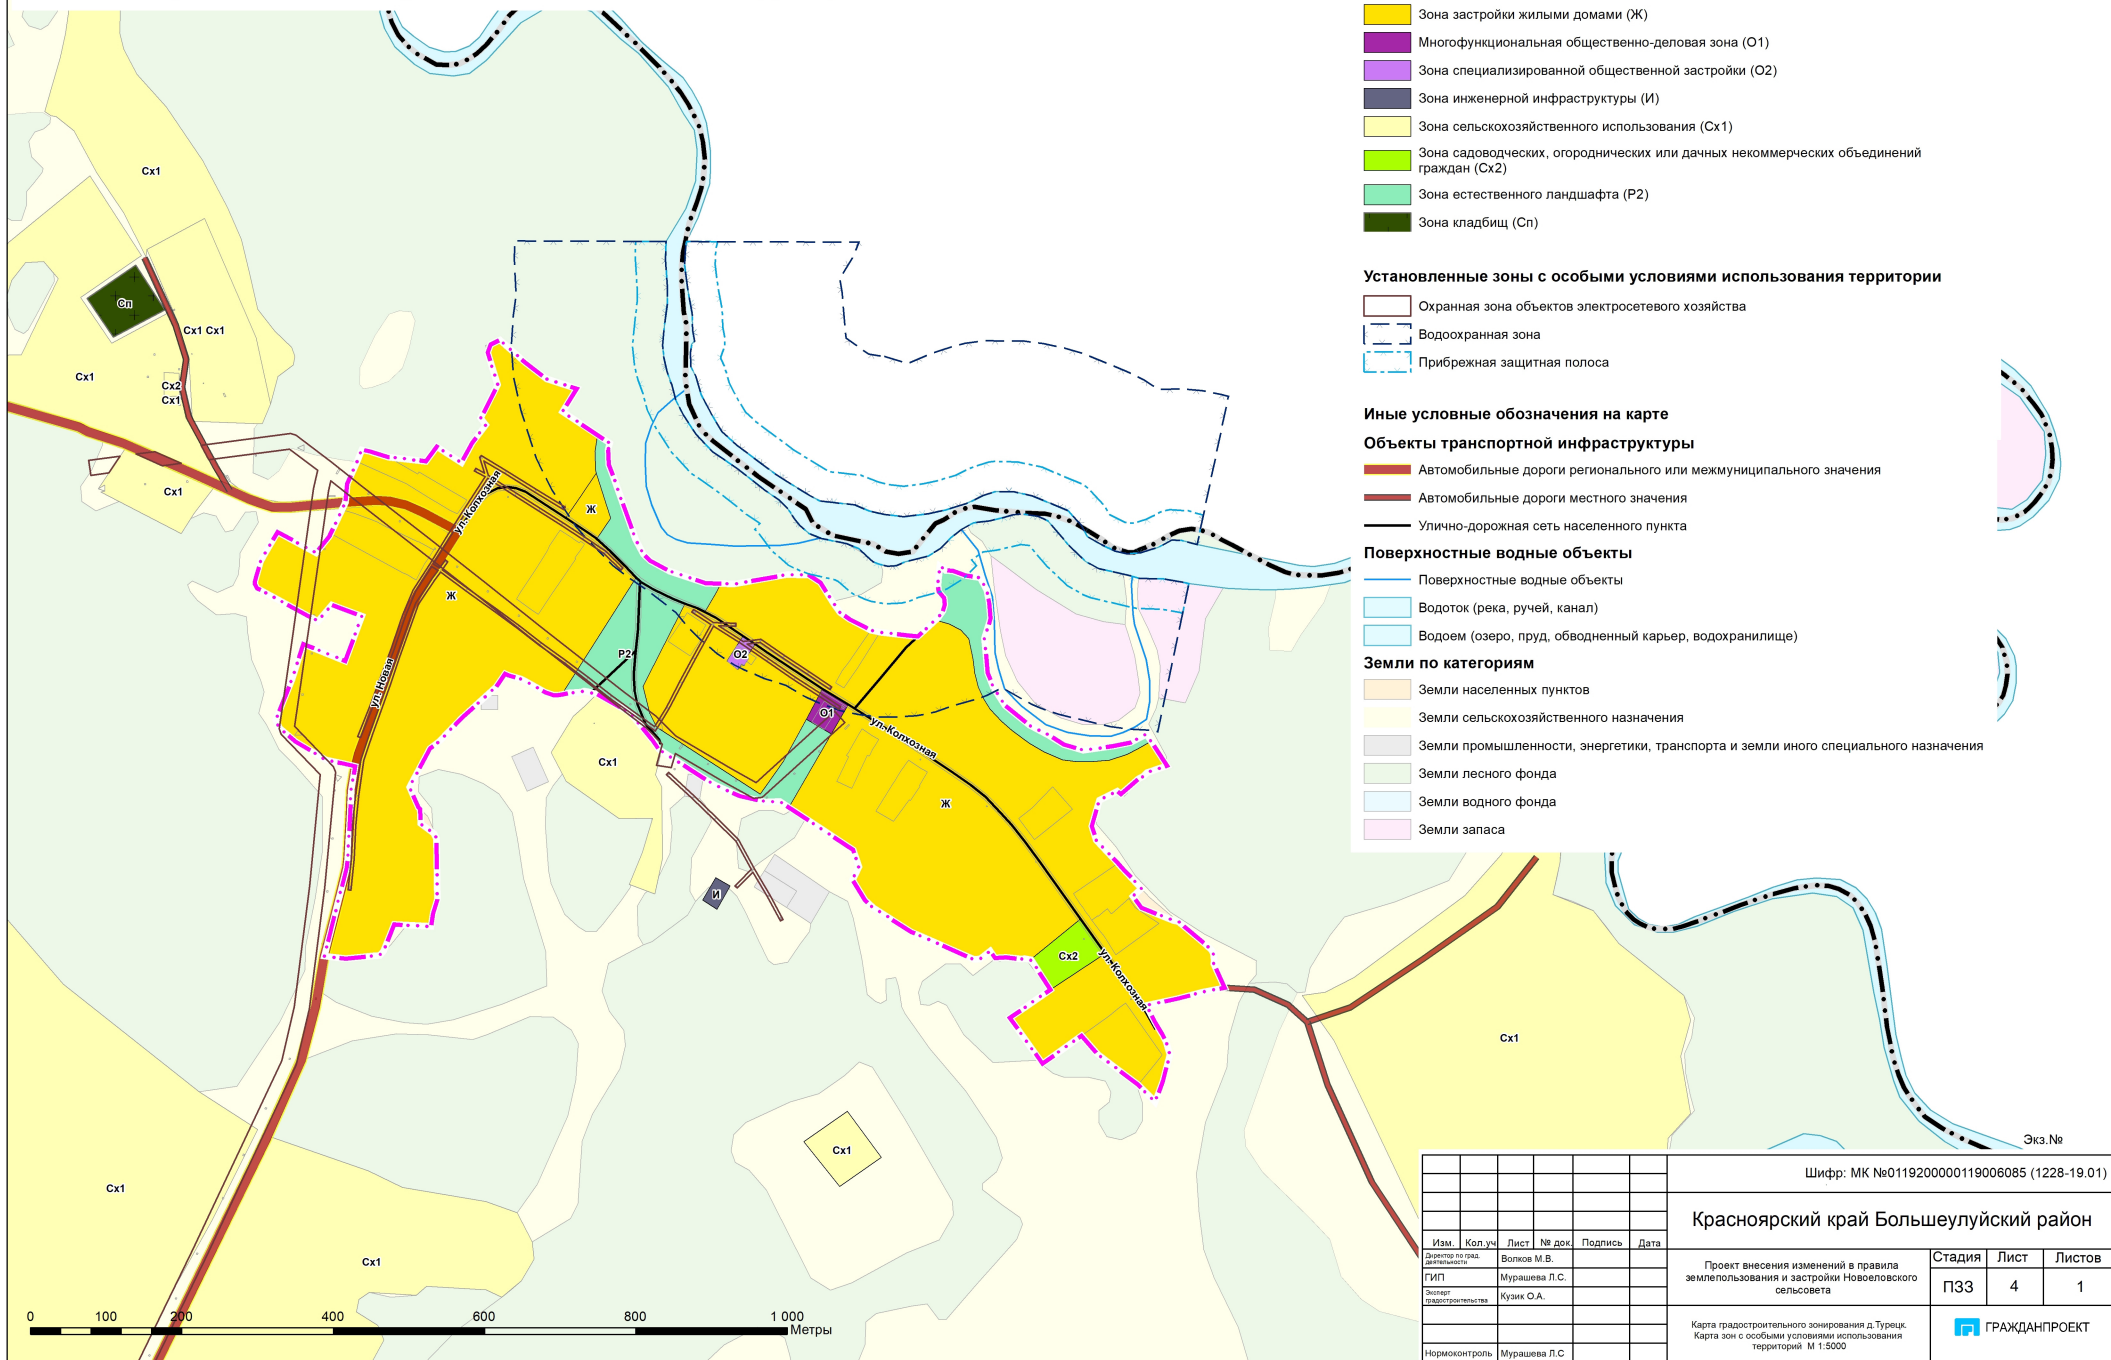

Шифр: МК №0119200000119006085 (1228-19.01)					
Красноярский край Большеулуйский район					
Изм.	Колуч	Лист	№ док.	Подпись	Дата
Директор по град. деятельности	Волков М.В.				
ГИП	Мурашова Л.С.				
Эксперт градостроительства	Кузнец О.А.				
Нормоконтроль	Мурашова Л.С.				
Проект внесения изменений в правила землепользования и застройки Новоеловского сельсовета			Стадия	Лист	Листов
			ПЗЗ	4	1
Карта градостроительного зонирования д. Турецк. Карта зон с особыми условиями использования территорий М 1:5000					
ГРАЖДАНПРОЕКТ					