



Красноярский край Большеулуйский район

Проект внесения изменений в правила землепользования и застройки Новоникольского сельсовета

Карта градостроительного зонирования Новоникольского сельсовета. Карта зон с особыми условиями использования территории М 1:50 000




Условные обозначения

Территориальные зоны

- Зона застройки жилыми домами (Ж)
- Многофункциональная общественно-деловая зона (О1)
- Зона специализированной общественной застройки (О2)
- Зона инженерной инфраструктуры (И)
- Зона сельскохозяйственного использования (Сх1)
- Зона садоводческих, огороднических или дачных некоммерческих объединений граждан (Сх2)
- Производственная зона сельскохозяйственных предприятий (Сх3)
- Зона естественного ландшафта (Р)
- Зона кладбищ (Сп)

Установленные зоны с особыми условиями использования территории

- Охранная зона объектов электросетевого хозяйства (вдоль линий электропередачи, вокруг подстанций)
- Водоохранная зона
- Прибрежная защитная полоса

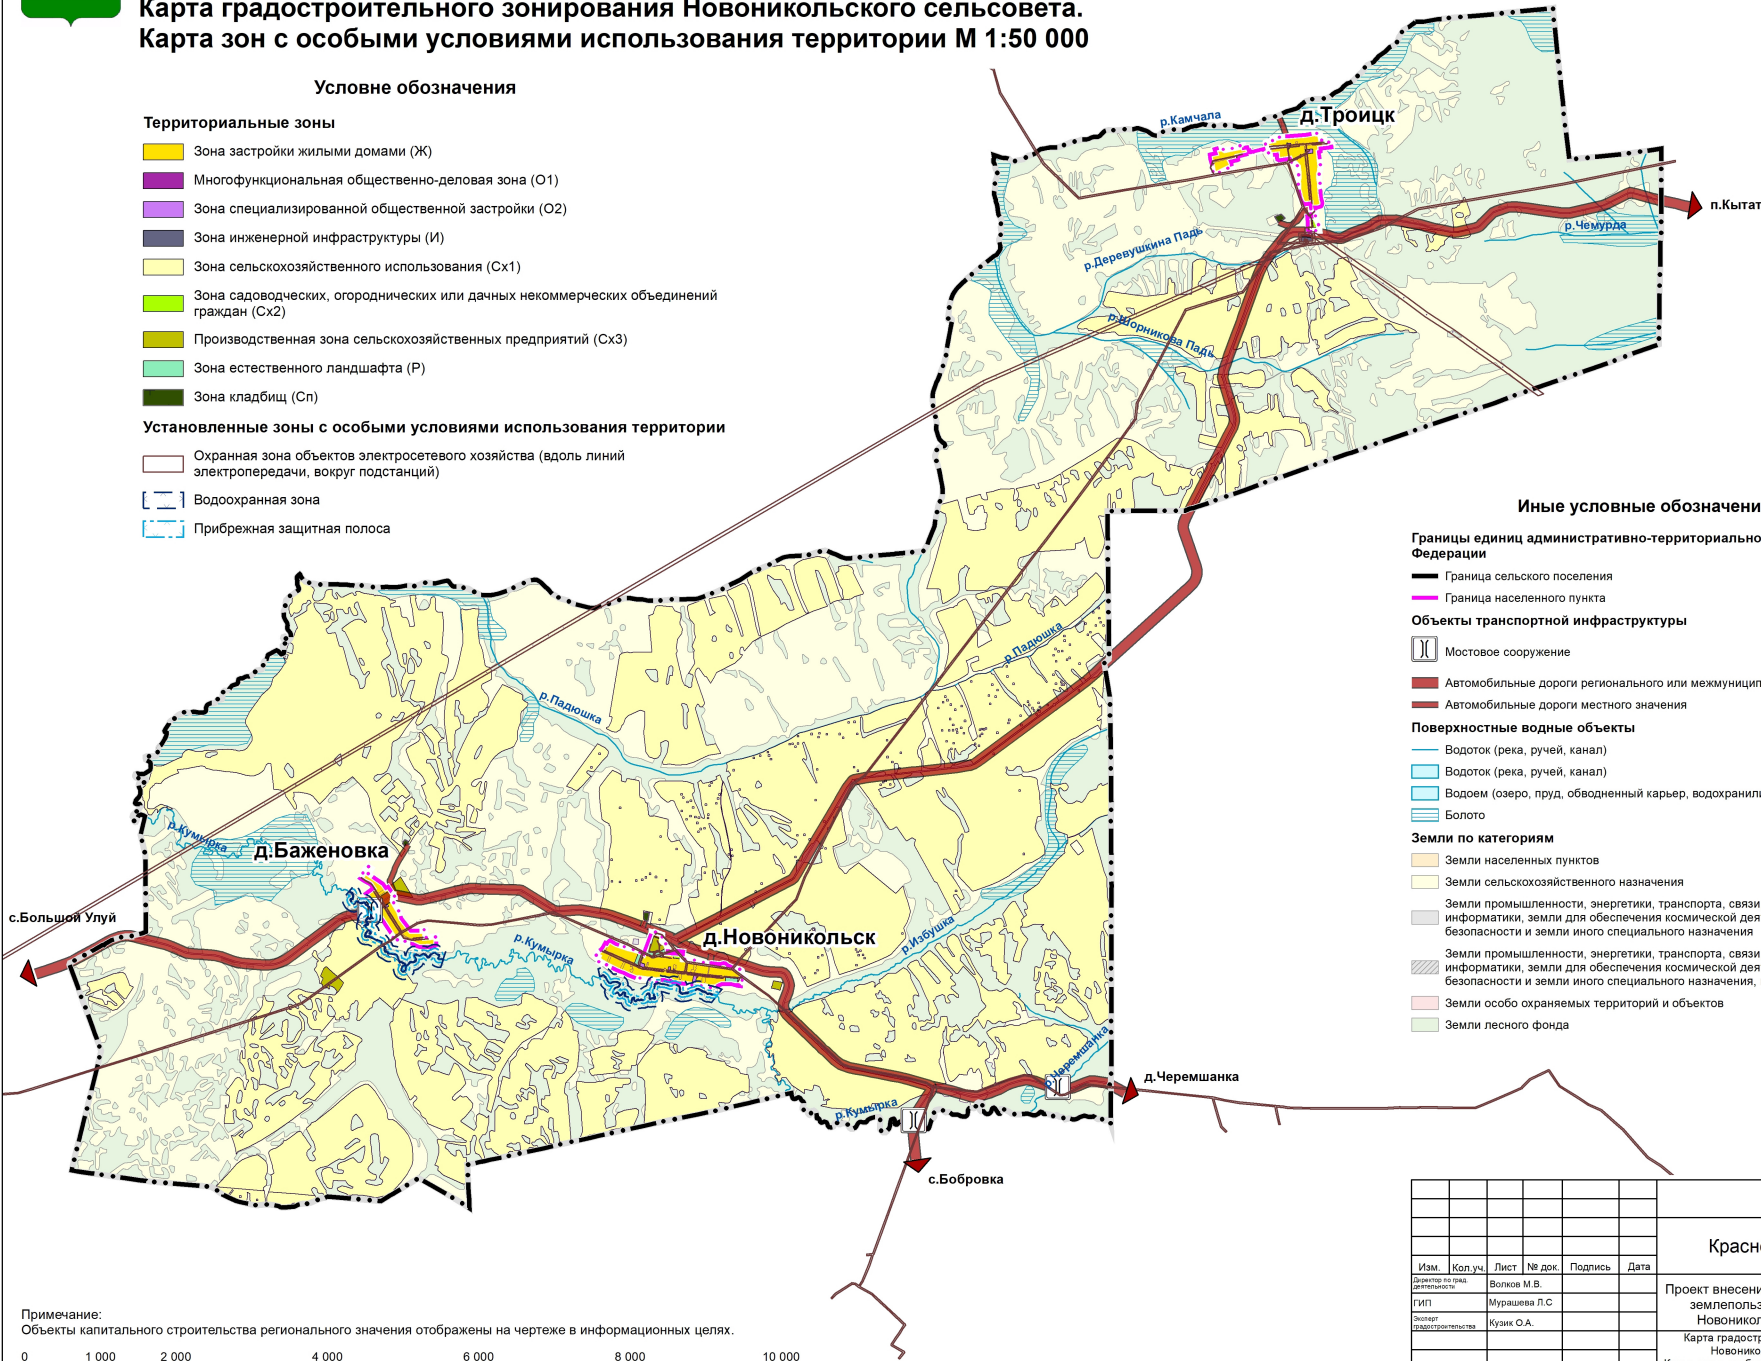

Иные условные обозначения на карте

Границы единиц административно-территориального деления Российской Федерации

- Граница сельского поселения
- Граница населенного пункта

Объекты транспортной инфраструктуры

- Мостовое сооружение
- Автомобильные дороги регионального или межмуниципального значения
- Автомобильные дороги местного значения

Поверхностные водные объекты

- Водоток (река, ручей, канал)
- Водоток (река, ручей, канал)
- Водоём (озеро, пруд, обводненный карьер, водоохранилище)
- Болото

Земли по категориям

- Земли населенных пунктов
- Земли сельскохозяйственного назначения
- Земли промышленности, энергетики, транспорта, связи, радиовещания, телевидения, информатики, земли для обеспечения космической деятельности, земли обороны, безопасности и земли иного специального назначения
- Земли промышленности, энергетики, транспорта, связи, радиовещания, телевидения, информатики, земли для обеспечения космической деятельности, земли обороны, безопасности и земли иного специального назначения, планируемые
- Земли особо охраняемых территорий и объектов
- Земли лесного фонда

Экз. №

Шифр: МК № 0319300168120000012 (1228-20.02)

Красноярский край Большеулуйский район

Изм.	Кол. уч.	Лист	№ док.	Подпись	Дата	Проект внесения изменений в правила землепользования и застройки Новоникольского сельсовета	Стадия	Лист	Листов
Директор по град. деятельности		Волков М.В.							
Генп. Эксперт градостроительств.		Муршьева Л.С.							
Нормоконтроль		Муршьева Л.С.				Карта градостроительного зонирования Новоникольского сельсовета. Карта зон с особыми условиями использования территории М 1:50 000			
Имя: № 17/18211									

Примечание: Объекты капитального строительства регионального значения отображены на чертеже в информационных целях.

