




Красноярский край Большеулуйский район


Проект внесения изменений в правила землепользования и застройки Кытатского сельсовета

Карта градостроительного зонирования д.Беловка


Карта зон с особыми условиями использования территории М 1:5000

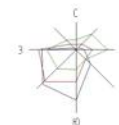

0 50 100 200 300 400 500 Метры

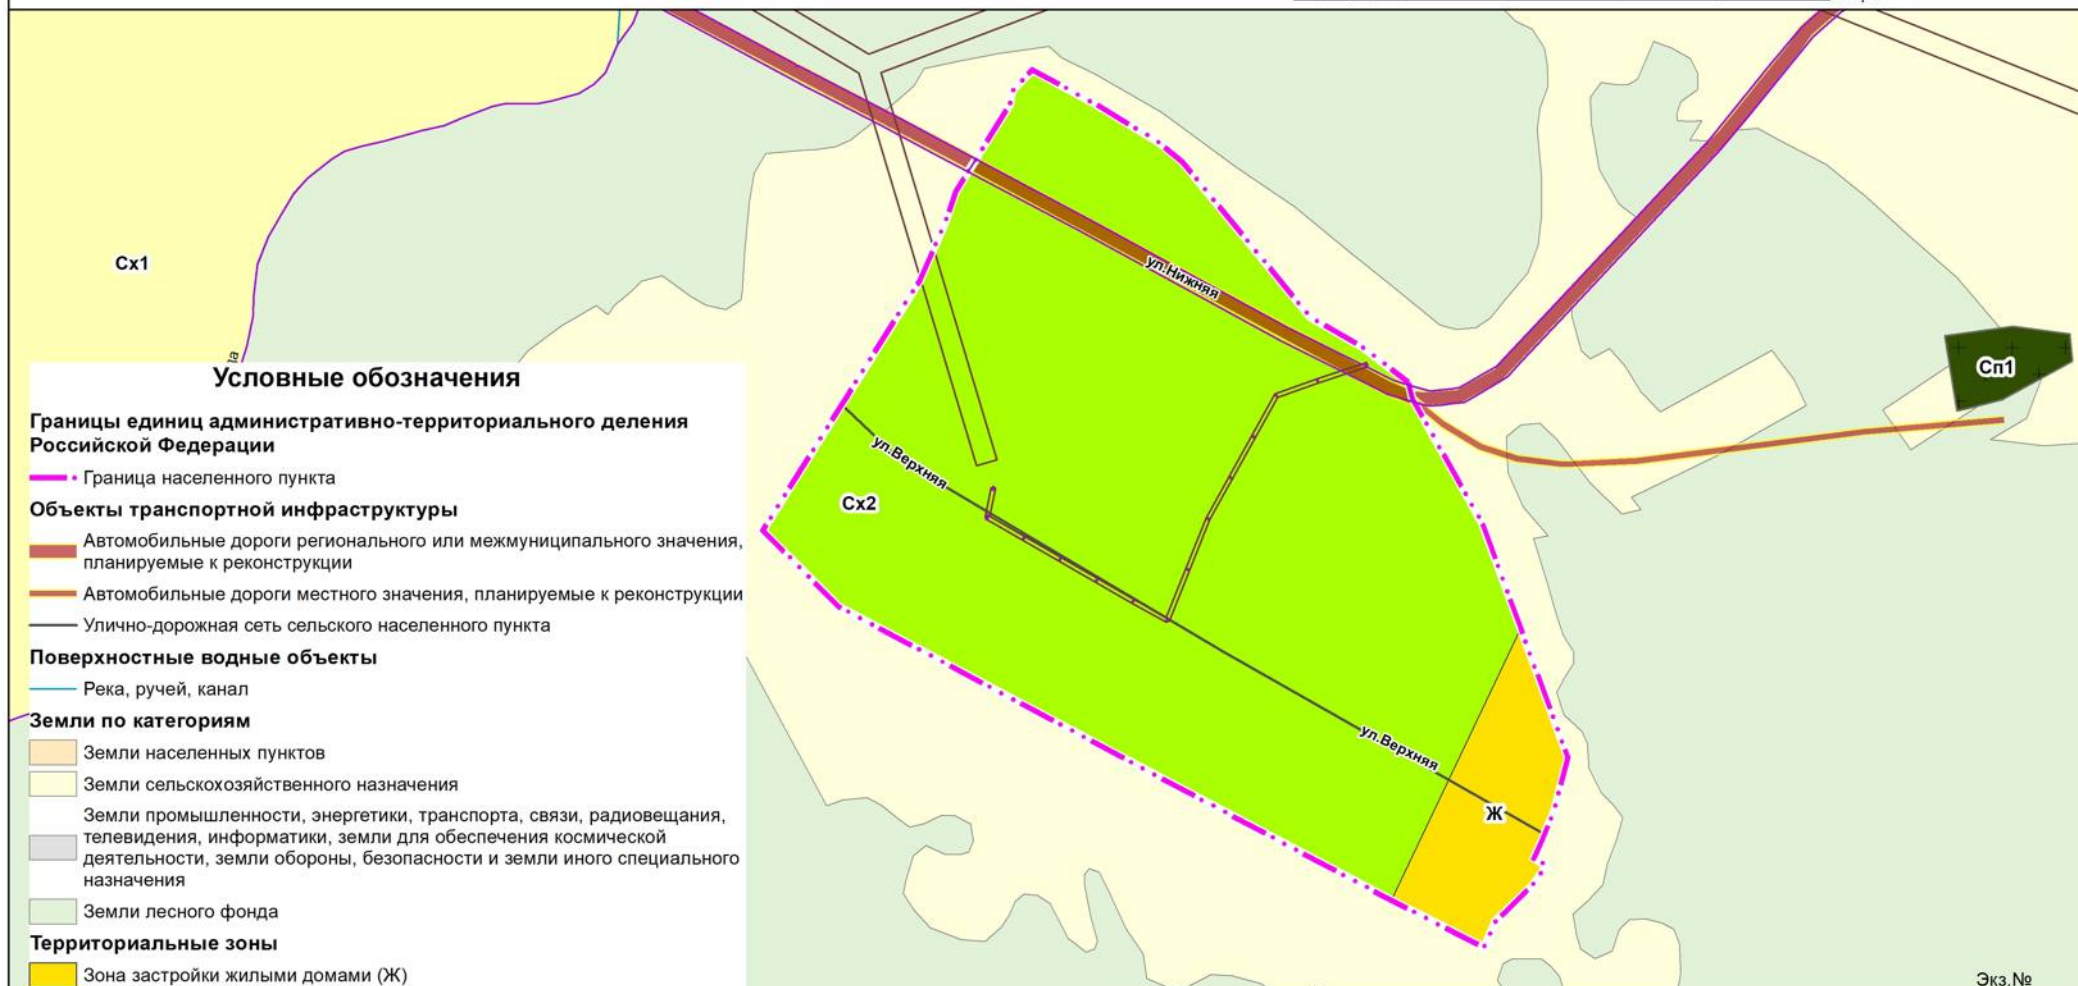

Экз. №

						Шифр: МК №22 (1228 -18.01)			
						Красноярский край Большеулуйский район			
Изм.	Кол.уч.	Лист	№ док.	Подпись	Дата	Проект внесения изменений в правила землепользования и застройки Кытатского сельсовета	Стадия	Лист	Листов
Директор по град. деятельности		Волков М.В.					ГП	3	1
ГИП		Мурашева Л.С.							
Эксперт градостроительства		Кузик О.А.							
						Карта градостроительного зонирования д.Беловка Карта зон с особыми условиями использования территории М 1:5000	 ГРАЖДАНПРОЕКТ		
Нормоконтроль		Мурашева Л.С.							

Инв. №17/15640