





Красноярский край Большеулуйский район

Проект внесения изменений в правила землепользования и застройки Бобровского сельсовета

Карта градостроительного зонирования.

Карта зон с особыми условиями использования территории М 1:50 000

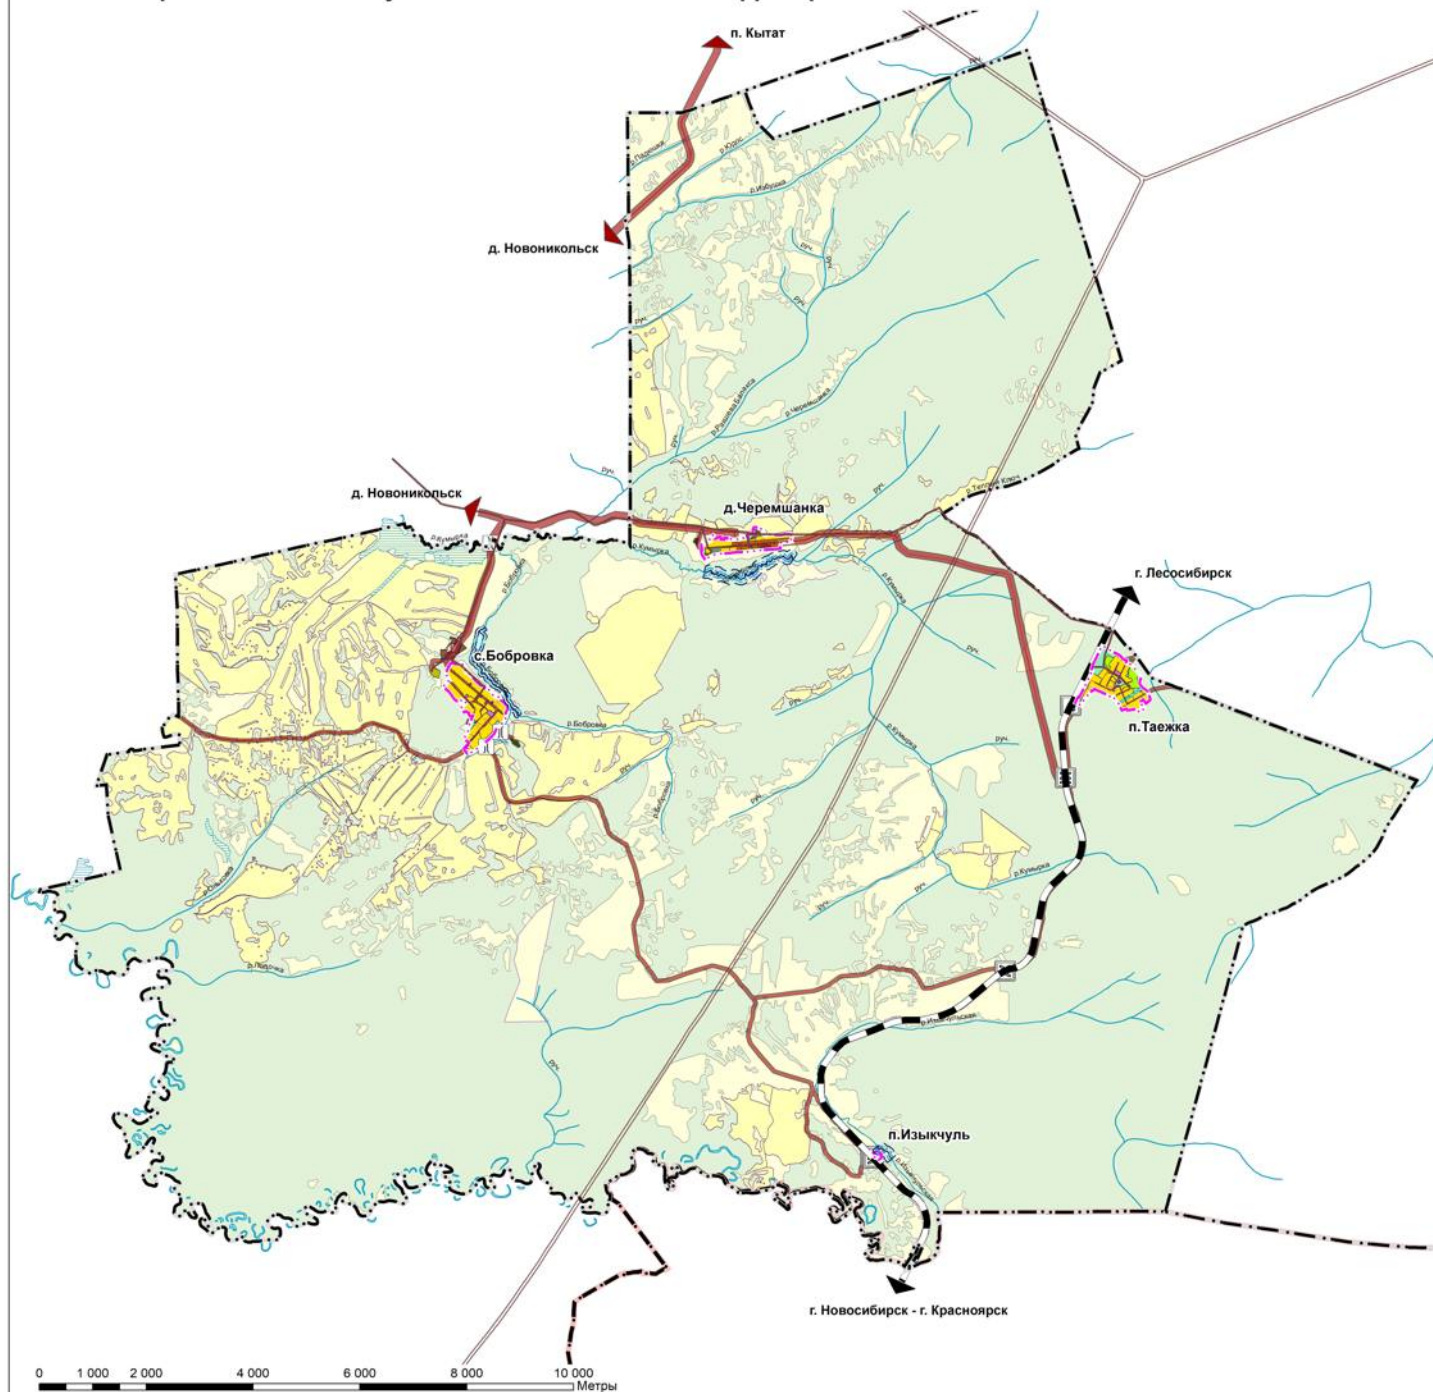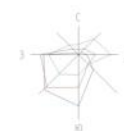

Условные обозначения

Границы единиц административно-территориального деления Российской Федерации

Граница муниципального района

Граница сельского поселения

Граница населенного пункта

Объекты транспортной инфраструктуры

Мостовое сооружение

Железнодорожный переезд

Железнодорожная станция

Автомобильные дороги регионального или межмуниципального значения

Автомобильные дороги местного значения

Железнодорожный путь общего пользования

Поверхностные водные объекты

Река, ручей, канал

Водоток (река, ручей, канал)

Водоем (озеро, пруд, обводненный карьер, водохранилище)

Болото

Земли по категориям

Земли населенных пунктов

Земли сельскохозяйственного назначения

Земли промышленности, энергетики, транспорта, связи, радиовещания, телевидения, информатики, земли для обеспечения космической деятельности, земли обороны, безопасности и земли иного специального назначения

Земли лесного фонда

Территориальные зоны

Зона застройки жилыми домами (Ж)

Многофункциональная общественно-деловая зона (О1)

Зона специализированной общественной застройки (О2)

Производственная зона (П)

Зона инженерной инфраструктуры (И)

Зона транспортной инфраструктуры (Т)

Зона сельскохозяйственного использования (Сх1)

Зона садоводческих, огороднических или дачных некоммерческих объединений граждан (Сх2)

Производственная зона сельскохозяйственных предприятий (Сх3)

Зона естественного ландшафта (Р)

Зона кладбищ (Сп1)

Зона озелененных территорий специального назначения (Сп2)

Установленные зоны с особыми условиями использования территории

Охранная зона инженерных коммуникаций

Охранная зона объектов электросетевого хозяйства (вдоль линий электропередачи, вокруг подстанций)

Водоохранная зона

Прибрежная защитная полоса

Экз №											
Шифр: МК №23 (1228 -18.02)											
Красноярский край Большеулуйский район											
Проект внесения изменений в правила землепользования и застройки Бобровского сельсовета											
Имя	В.И.И.	Лист	№ 23	Листов	1						
Фамилия	Мухомов С.С.	ГП	1	1	1						
						Карта градостроительного зонирования. Карта зон с особыми условиями использования территории М 1:50 000					
						Имя: Мухомов С.С.					
						Имя: №17/15663					