




Красноярский край Большеулуйский район

Проект внесения изменений в правила землепользования и застройки Бобровского сельсовета

Карта градостроительного зонирования п.Таежка

Карта зон с особыми условиями использования территории М 1:5000

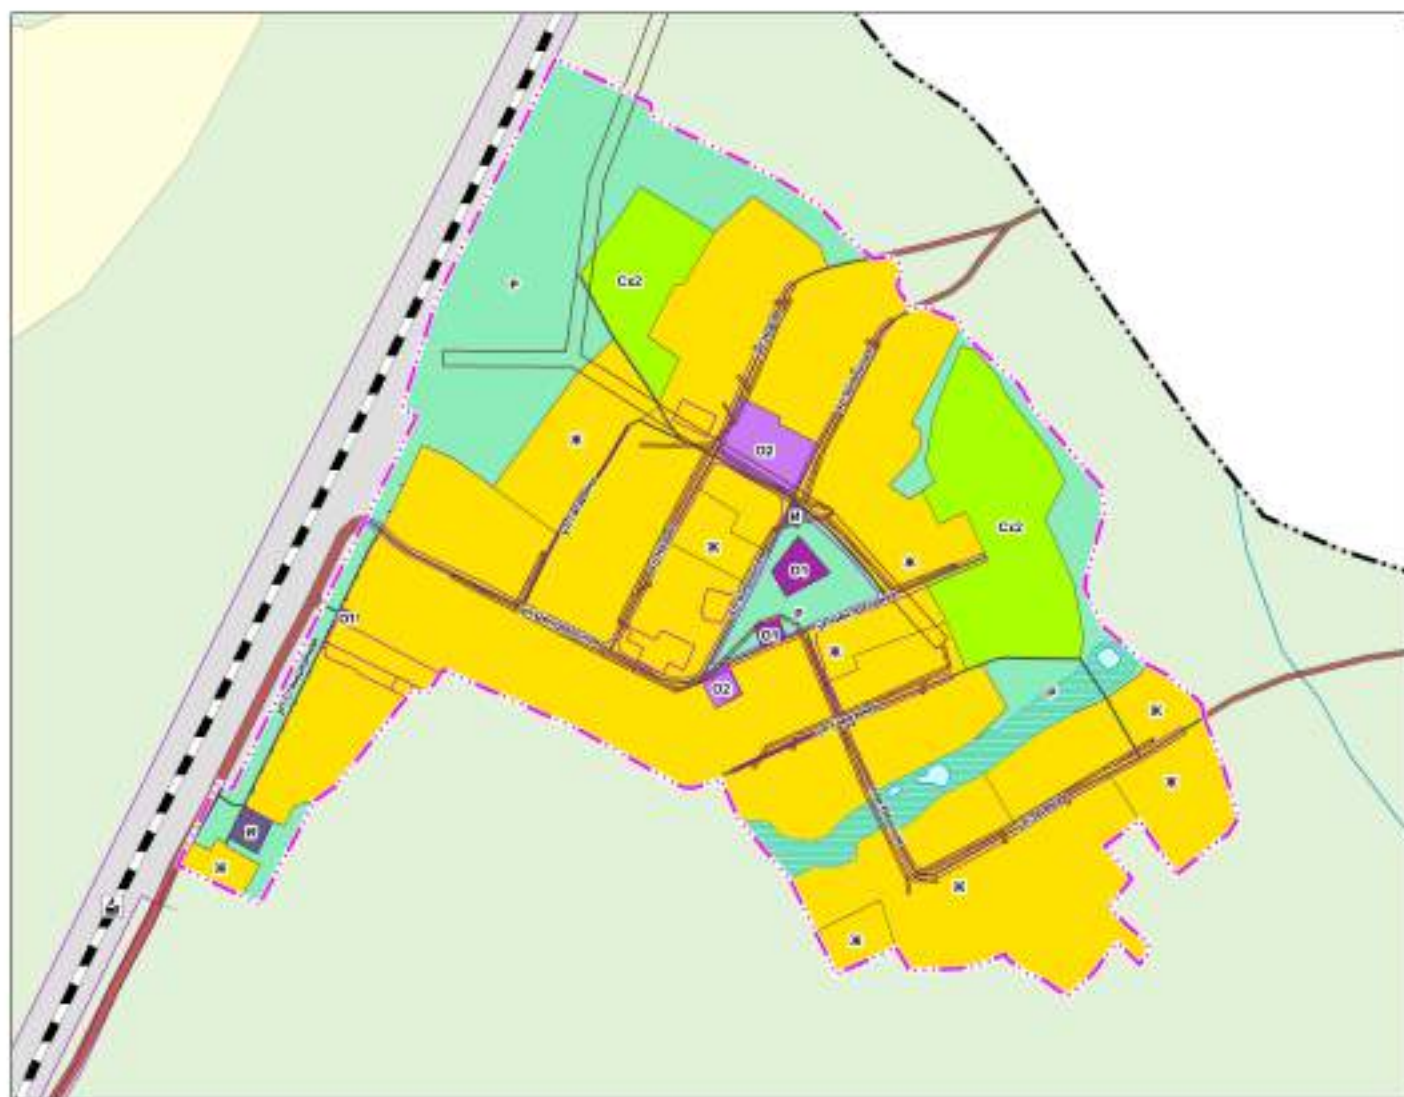

Условные обозначения

Объекты транспортной инфраструктуры

- Железнодорожная станция
- Автомобильные дороги регионального или межмуниципального значения
- Автомобильные дороги местного значения
- Железнодорожный путь общего пользования
- Улично-дорожная сеть сельского населенного пункта

Поверхностные водные объекты

- Река, ручей, канал
- Водоем (озеро, пруд, объединенный карьер, водохранилище)
- Болото

Земли по категориям

- Земли населенных пунктов
- Земли сельскохозяйственного назначения
- Земли промышленности, энергетики, транспорта, связи, радиосвязи, телевидения, информатики, земли для обеспечения космической деятельности, земли обороны, безопасности и земли иного специального назначения
- Земли лесного фонда

Территориальные зоны

- Зона застройки жилыми домами (Ж)
- Многофункциональная общественно-деловая зона (О1)
- Зона специализированной общественной застройки (О2)
- Зона инженерной инфраструктуры (И)
- Зона садоводческих, огороднических или дачных некоммерческих объединений граждан (Ск2)
- Зона естественного ландшафта (Л)

Установленные зоны с особыми условиями использования территории

Охранная зона инженерных коммуникаций

- Охранная зона объектов электросетевого хозяйства (длина линий электропередачи, форум подстанций)

0 50 100 200 300 400 500 Метры

Лист №

Шифр: МК №23 (1228 - 18.02)

Красноярский край Большеулуйский район

Проект внесения изменений в правила землепользования и застройки Бобровского сельсовета

Стадия Лист Листов
П 5 1

Берег градостроительного зонирования п.Таежка
карта зон с особыми условиями использования территории М 1:5000

ГРАНДАНПРОЕКТ

Лист 18/11/2007