




# Красноярский край Большеулуйский район

## Проект внесения изменений в правила землепользования и застройки Бобровского сельсовета

Карта градостроительного зонирования д.Черемшанка

Карта зон с особыми условиями использования территории М 1:5000

0 50 100 200 300 400 500 Метры

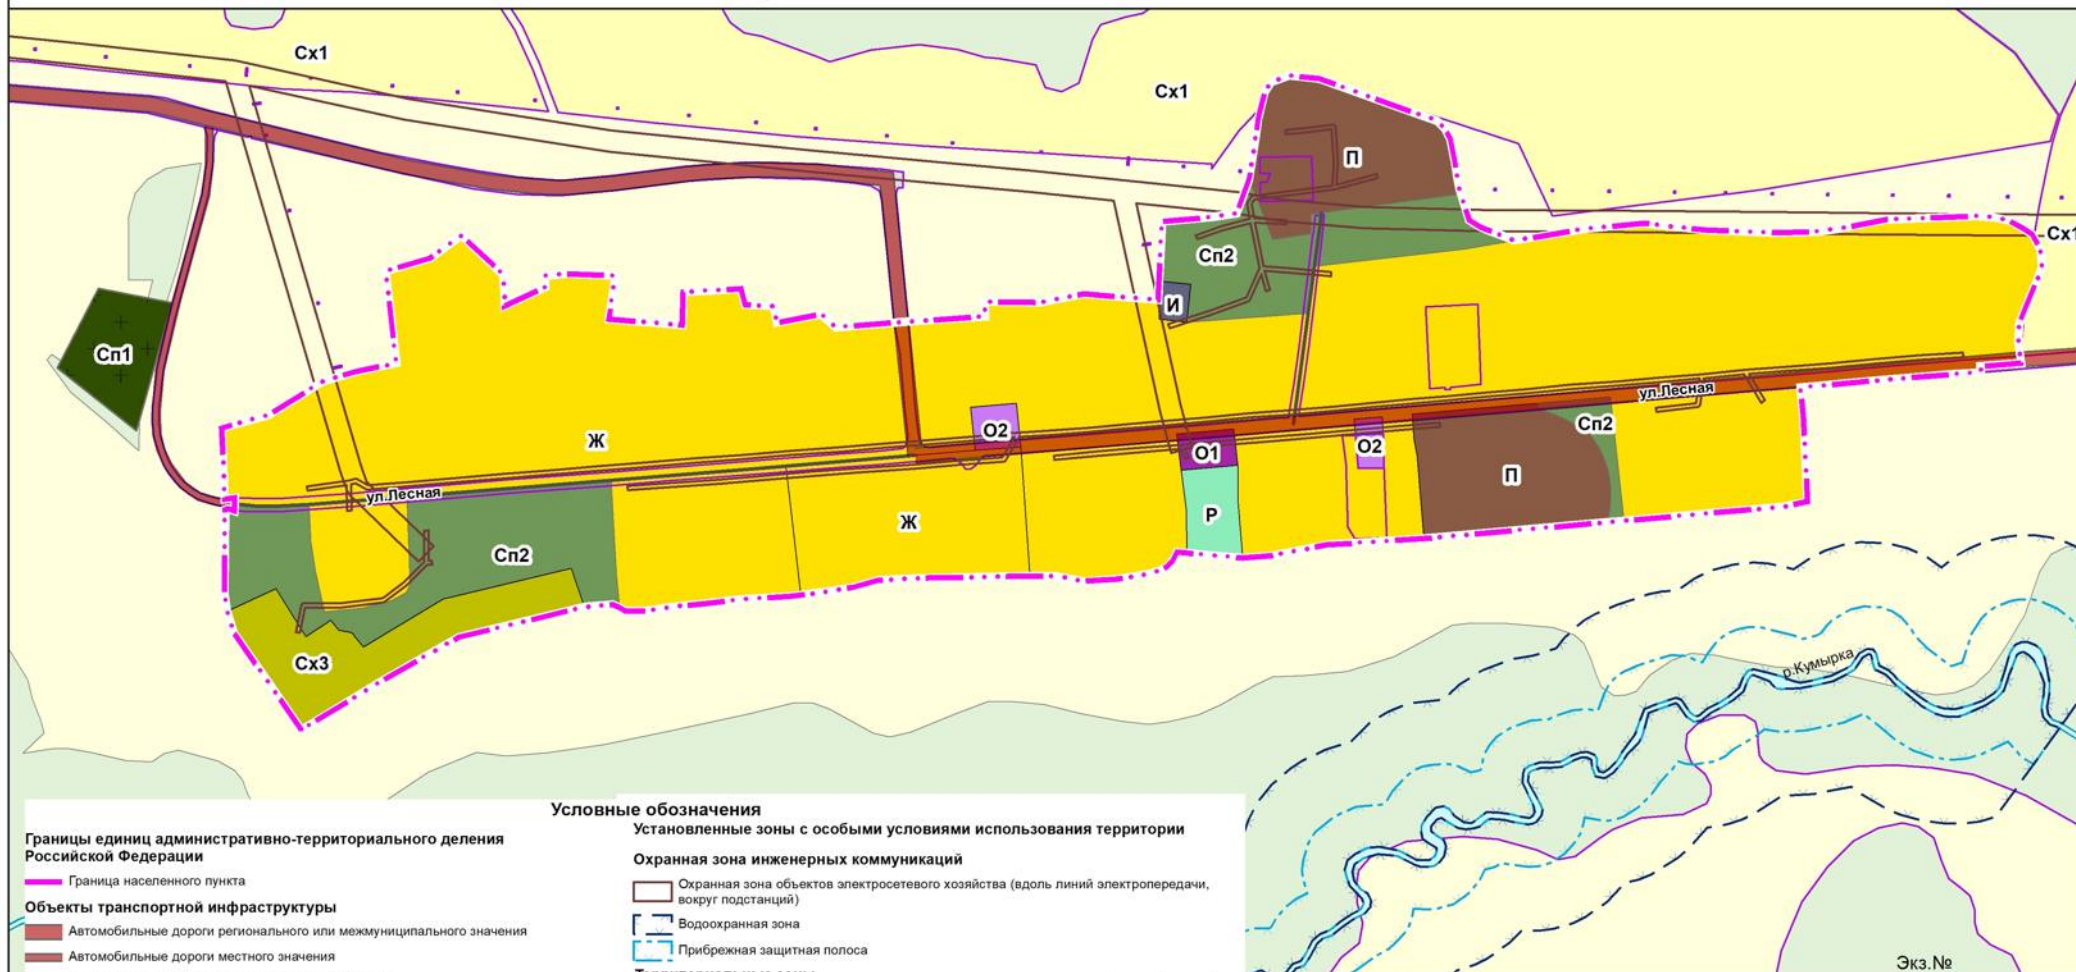

### Условные обозначения

#### Границы единиц административно-территориального деления Российской Федерации

Граница населенного пункта

#### Объекты транспортной инфраструктуры

Автомобильные дороги регионального или межмуниципального значения

Автомобильные дороги местного значения

Улично-дорожная сеть сельского населенного пункта

#### Поверхностные водные объекты

Водоток (река, ручей, канал)

#### Земли по категориям

Земли населенных пунктов

Земли сельскохозяйственного назначения

Земли промышленности, энергетики, транспорта, связи, радиовещания, телевидения, информатики, земли для обеспечения космической деятельности, земли обороны, безопасности и земли иного специального назначения

Земли лесного фонда

#### Установленные зоны с особыми условиями использования территории

##### Охранная зона инженерных коммуникаций

Охранная зона объектов электросетевого хозяйства (вдоль линий электропередачи, вокруг подстанций)

Водоохранная зона

Прибрежная защитная полоса

##### Территориальные зоны

Зона застройки жилыми домами (Ж)

Многофункциональная общественно-деловая зона (О1)

Зона специализированной общественной застройки (О2)

Производственная зона (П)

Зона инженерной инфраструктуры (И)

Зона сельскохозяйственного использования (Сх1)

Производственная зона сельскохозяйственных предприятий (Сх3)

Зона естественного ландшафта (Р)

Зона кладбищ (Сп1)

Зона озелененных территорий специального назначения (Сп2)

Изм.	Кол. уч.	Лист	№ док.	Подпись	Дата
Директор по град. деятельности		Волков М.В.			
ГИП		Мурашева Л.С.			
Эксперт градостроительства		Кузик О.А.			
Нормоконтроль		Мурашева Л.С.			

Шифр: МК №23 (1228 -18.02 )

Красноярский край Большеулуйский район

Проект внесения изменений в правила землепользования и застройки Бобровского сельсовета

Карта градостроительного зонирования д.Черемшанка  
Карта зон с особыми условиями использования территории М 1:5000

Стадия	Лист	Листов
ГП	3	1

ГРАЖДАНПРОЕКТ

Инв. №17/15665