



# Красноярский край Большеулуйский район

Правила землепользования и застройки Новоеловского сельсовета

Карта градостроительного зонирования д.Александровка.

Карта зон с особыми условиями использования территорий М 1:5000



## Условные обозначения

### Территориальные зоны

- Зона застройки жилыми домами (Ж)
- Многофункциональная общественно-деловая зона (О1)
- Зона специализированной общественной застройки (О2)
- Зона сельскохозяйственного использования (Сх1)
- Зона естественного ландшафта (Р2)
- Зона кладбищ (Сп)

### Установленные зоны с особыми условиями использования территории

- Охранная зона объектов электросетевого хозяйства
- Водоохранная зона
- Прибрежная защитная полоса

## Иные условные обозначения на карте

### Границы единиц административно-территориального деления Российской Федерации

- Граница сельского поселения
- Граница населенного пункта
- Объекты культурного наследия, памятник

### Объекты транспортной инфраструктуры

- Автомобильные дороги регионального или межмуниципального значения
- Автомобильные дороги местного значения
- Улично-дорожная сеть населенного пункта


### Поверхностные водные объекты

- Водоток (река, ручей, канал)
- Водоём (озеро, пруд, обводненный карьер, водохранилище)

### Земли по категориям

- Земли населенных пунктов
- Земли сельскохозяйственного назначения
- Земли промышленности, энергетики, транспорта и земли иного специального назначения
- Земли особо охраняемых территорий и объектов
- Земли лесного фонда
- Земли водного фонда
- Земли запаса

Объекты культурного наследия				
Номер на карте	Наименование объекта	Местоположение	Вид памятника	Значение
1	Братская могила жертв колчаковского карательного отряда, расстрелянных в марте 1919г	д. Александровка	Памятник истории	Регионального значения

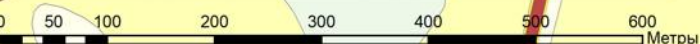

Экз. №

Шифр: МК №0119200000119006085 (1228-19.01)

## Красноярский край Большеулуйский район

Изм.	Кол. уч.	Лист	№ док.	Подпись	Дата	Проект внесения изменений в правила землепользования и застройки Новоеловского сельсовета	Стадия	Лист	Листов
Директор по град. деятельности	Волков М.В.						ПЗЗ	3	1
ГИП	Мурашева Л.С.					Карта градостроительного зонирования д.Александровка. Карта зон с особыми условиями использования территорий М 1:5000	ГРАЖДАНПРОЕКТ		
Эксперт градостроительства	Кузик О.А.								
Нормоконтроль	Мурашева Л.С.								

Инв. №17/16386