




Красноярский край Большеулуйский район

Правила землепользования и застройки Новоеловского сельсовета

Карта градостроительного зонирования д. Турецк.

Карта зон с особыми условиями использования территорий М 1:5000

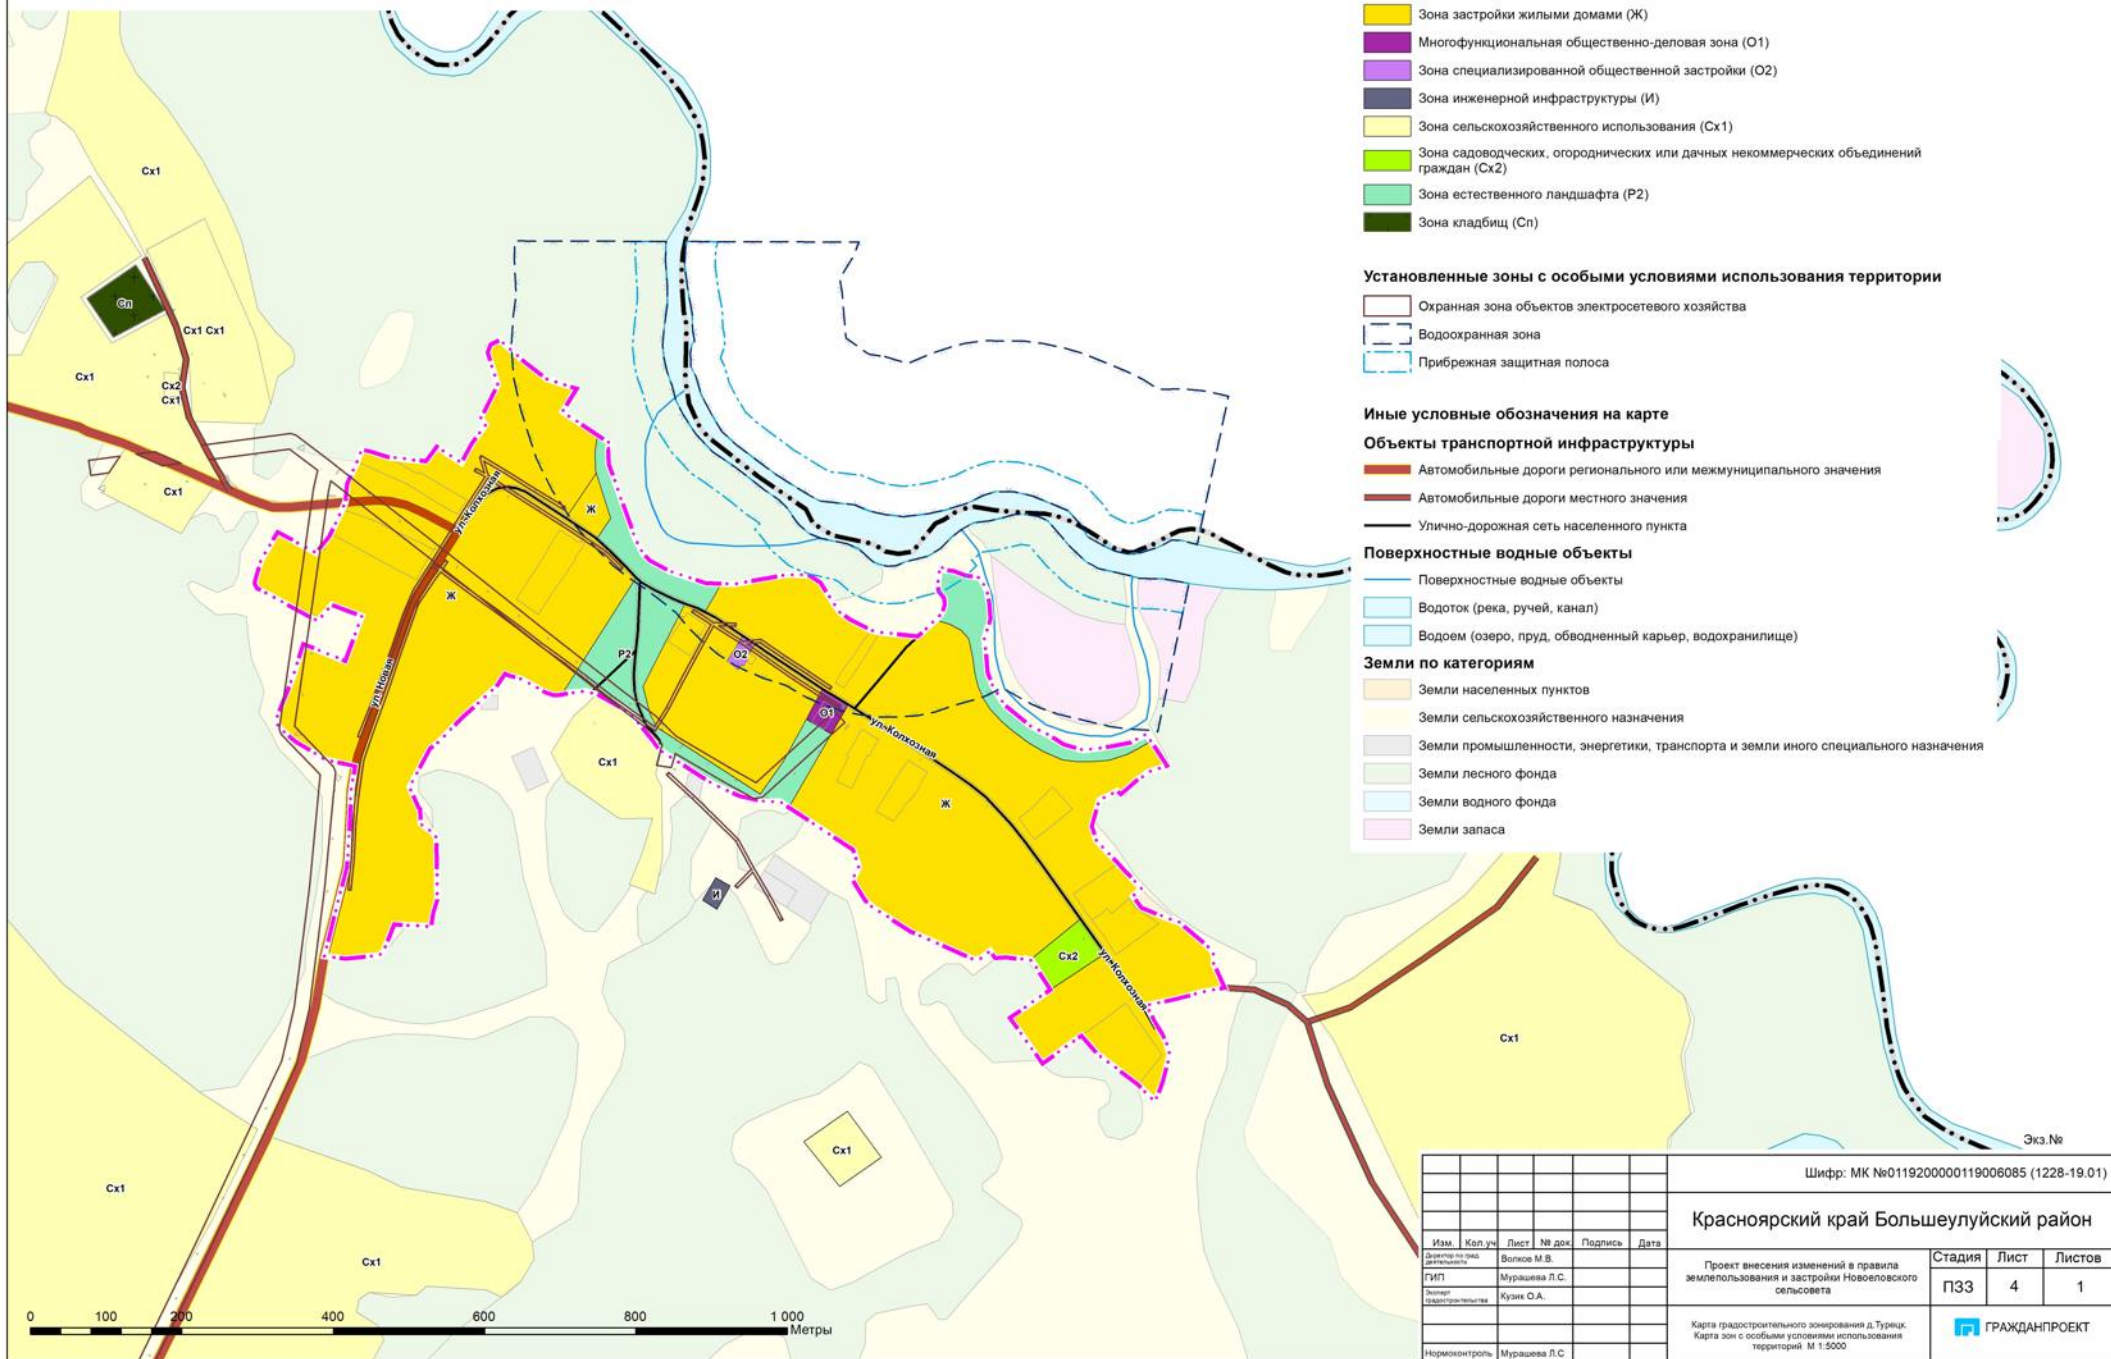

Шифр: МК №0119200000119006085 (1228-19.01)					
Красноярский край Большеулуйский район					
Изм.	Кол. уч.	Лист	№ док.	Подпись	Дата
Департамент градостроительства		Волков М.В.			
ГИП		Мурашова Л.С.			
Эксперт градостроительства		Кузин О.А.			
Нормоконтроль		Мурашова Л.С.			
Проект внесения изменений в правила землепользования и застройки Новоеловского сельсовета				Стадия	Лист
Карта градостроительного зонирования д. Турецк. Карта зон с особыми условиями использования территорий М 1:5000				ПЗЗ	4
ГРАЖДАНПРОЕКТ				Листов	1