




Красноярский край Большеулуйский район


Проект внесения изменений в правила землепользования и застройки Кытатского сельсовета

Карта градостроительного зонирования д.Беловка

Карта зон с особыми условиями использования территории М 1:5000

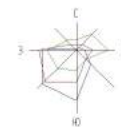

0 50 100 200 300 400 500 Метры

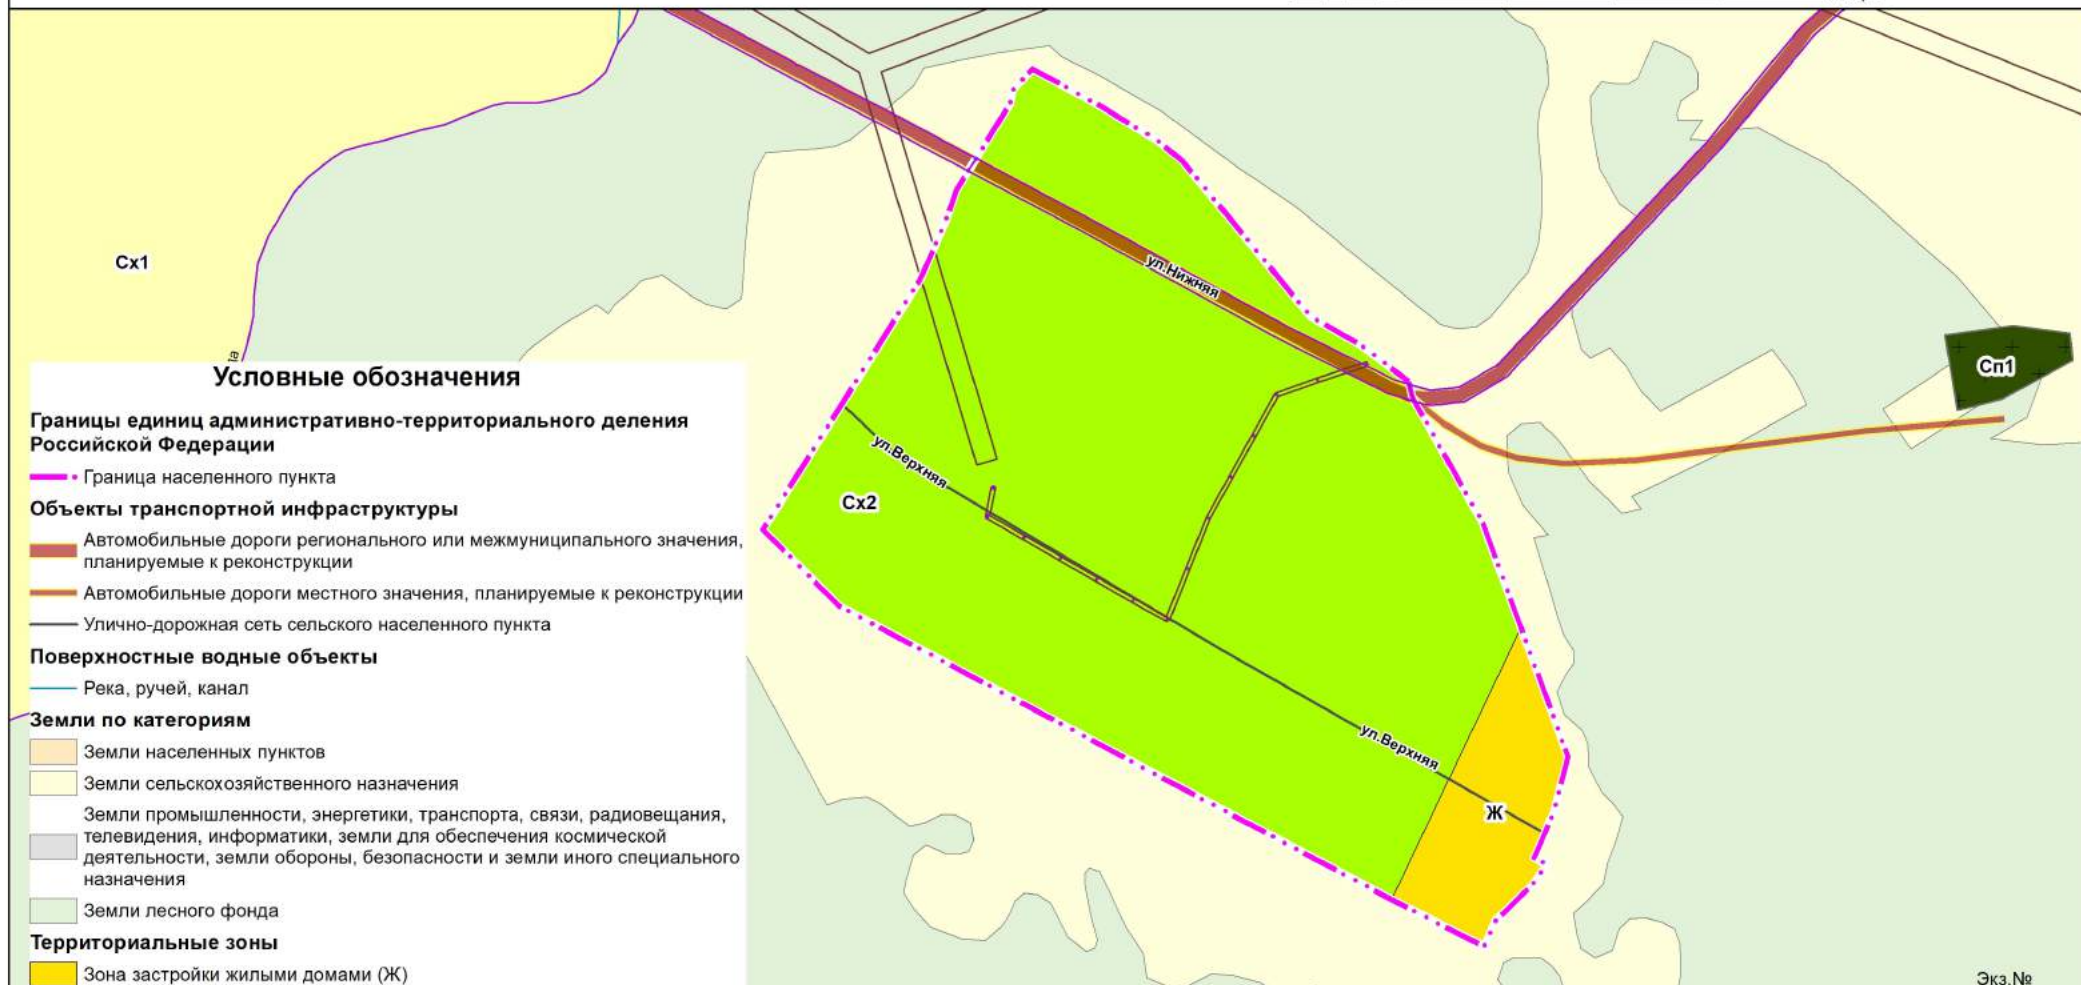

Экз. №

						Шифр: МК №22 (1228 -18.01)					
						Красноярский край Большеулуйский район					
Изм.	Кол.уч.	Лист	№ док.	Подпись	Дата	Проект внесения изменений в правила землепользования и застройки Кытатского сельсовета			Стадия	Лист	Листов
Директор по град. деятельности		Волков М.В.							ГП	3	1
ГИП		Мурашева Л.С.				Карта градостроительного зонирования д.Беловка Карта зон с особыми условиями использования территории М 1:5000			 ГРАЖДАНПРОЕКТ		
Эксперт градостроительства		Кузик О.А.									
Нормоконтроль		Мурашева Л.С.									

Инв. №17/15640