




Красноярский край Большеулуйский район


Проект внесения изменений в правила землепользования и застройки Кытатского сельсовета

Карта градостроительного зонирования д.Шарыповка

Карта зон с особыми условиями использования территории М 1:5000

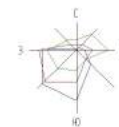

0 50 100 200 300 400 500 Метры

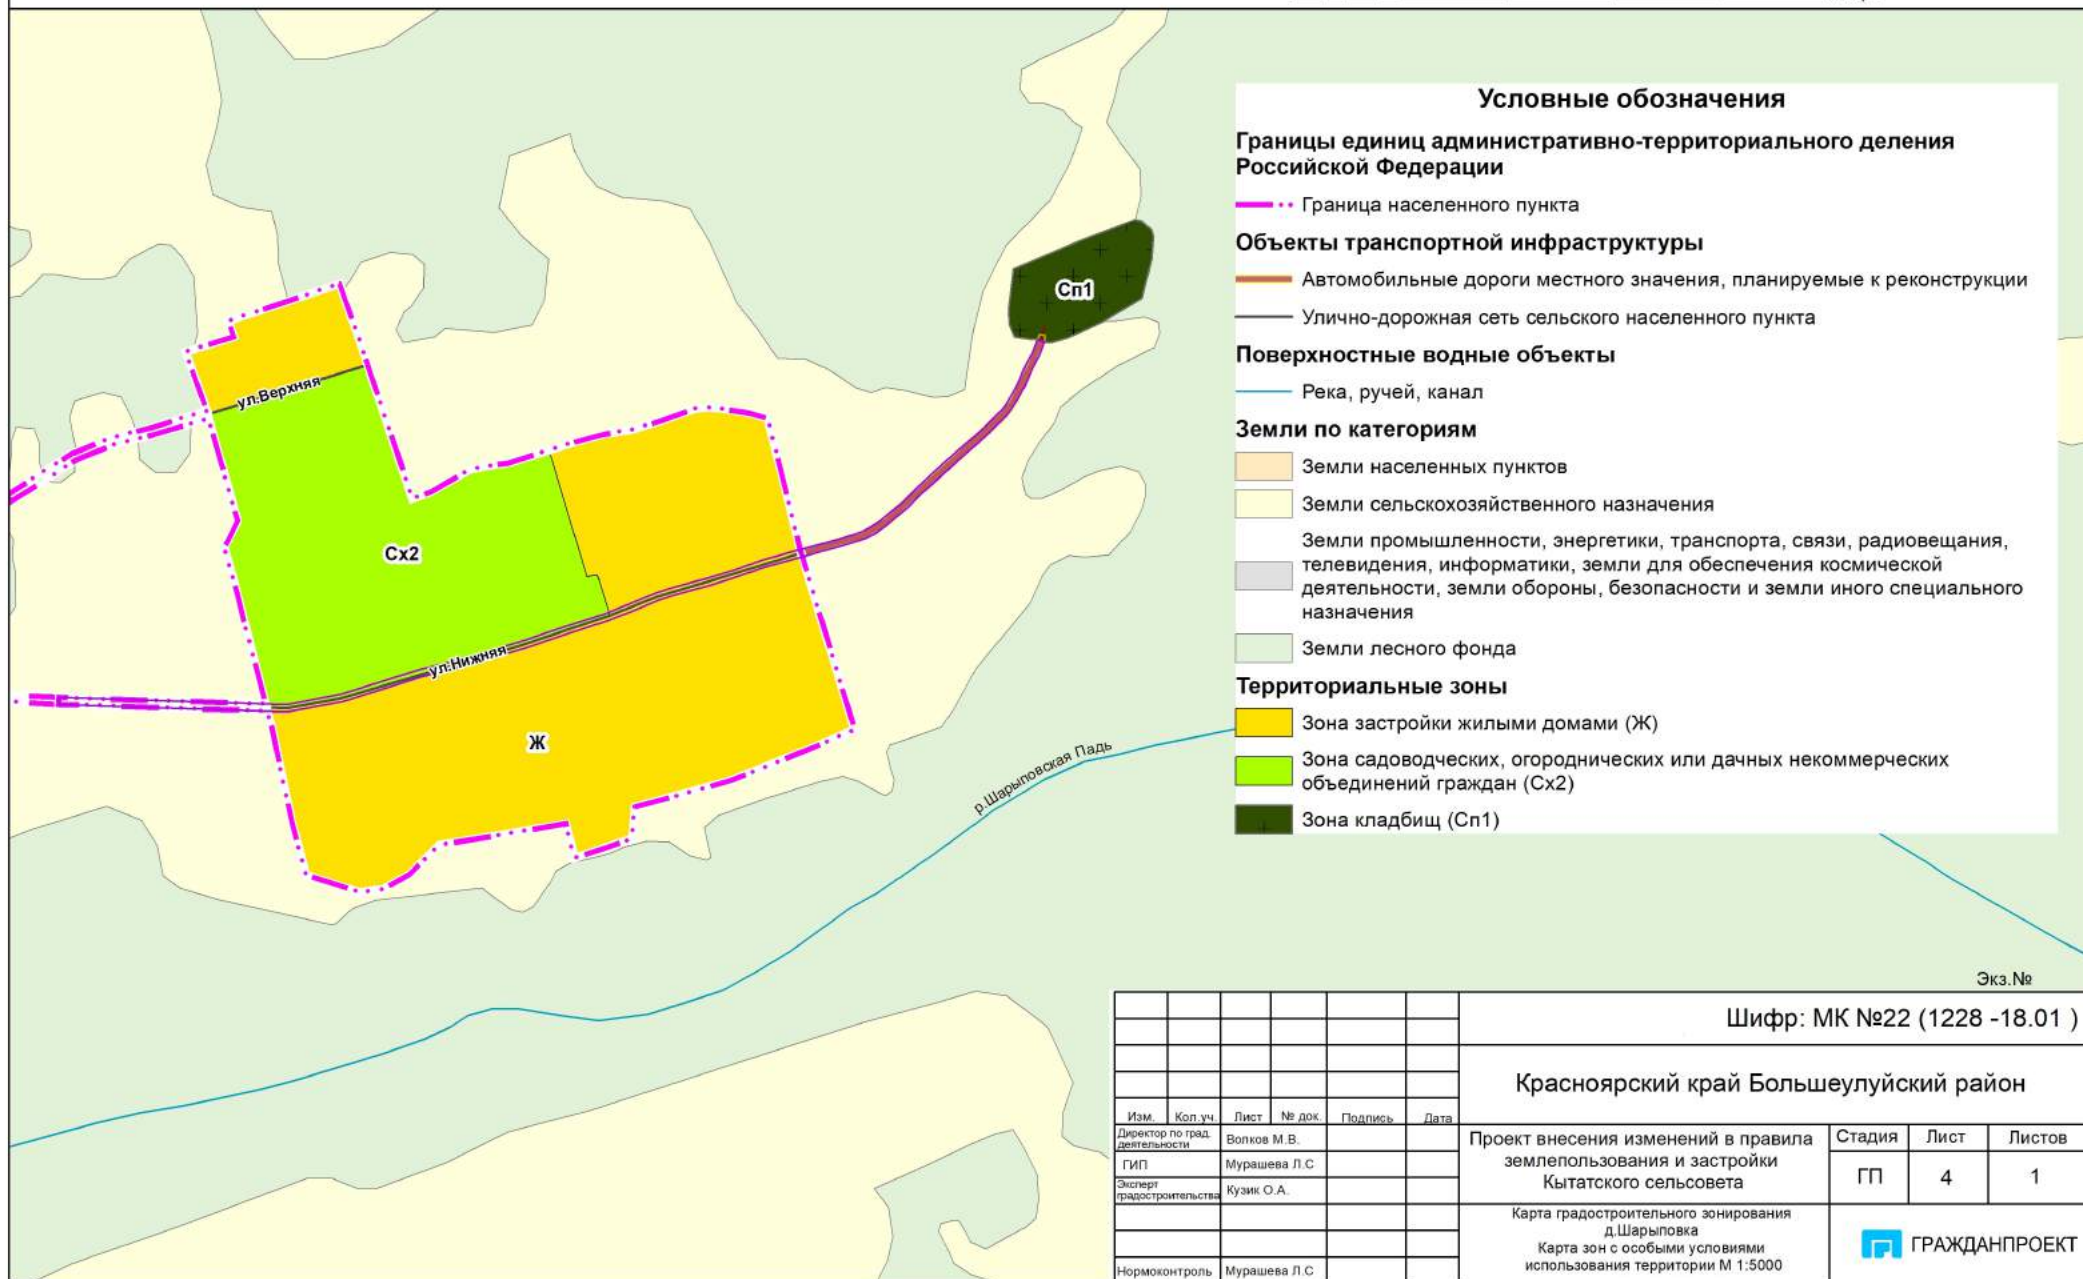

Экз. №

Шифр: МК №22 (1228 -18.01)

Красноярский край Большеулуйский район

Изм.	Кол. уч.	Лист	№ док.	Подпись	Дата	Проект внесения изменений в правила землепользования и застройки Кытатского сельсовета	Стадия	Лист	Листов
Директор по град. деятельности		Волков М.В.				Карта градостроительного зонирования д.Шарыповка Карта зон с особыми условиями использования территории М 1:5000	ГП	4	1
ГИП		Мурашева Л.С.							
Эксперт градостроительства		Кузик О.А.							
Нормоконтроль		Мурашева Л.С.							

ГРАЖДАНПРОЕКТ

Инв. №17/15641