




# Красноярский край Большеулуйский район

## Проект внесения изменений в правила землепользования и застройки Березовского сельсовета

### Карта градостроительного зонирования д.Кумыры.

### Карта зон с особыми условиями использования территории М 1:5000

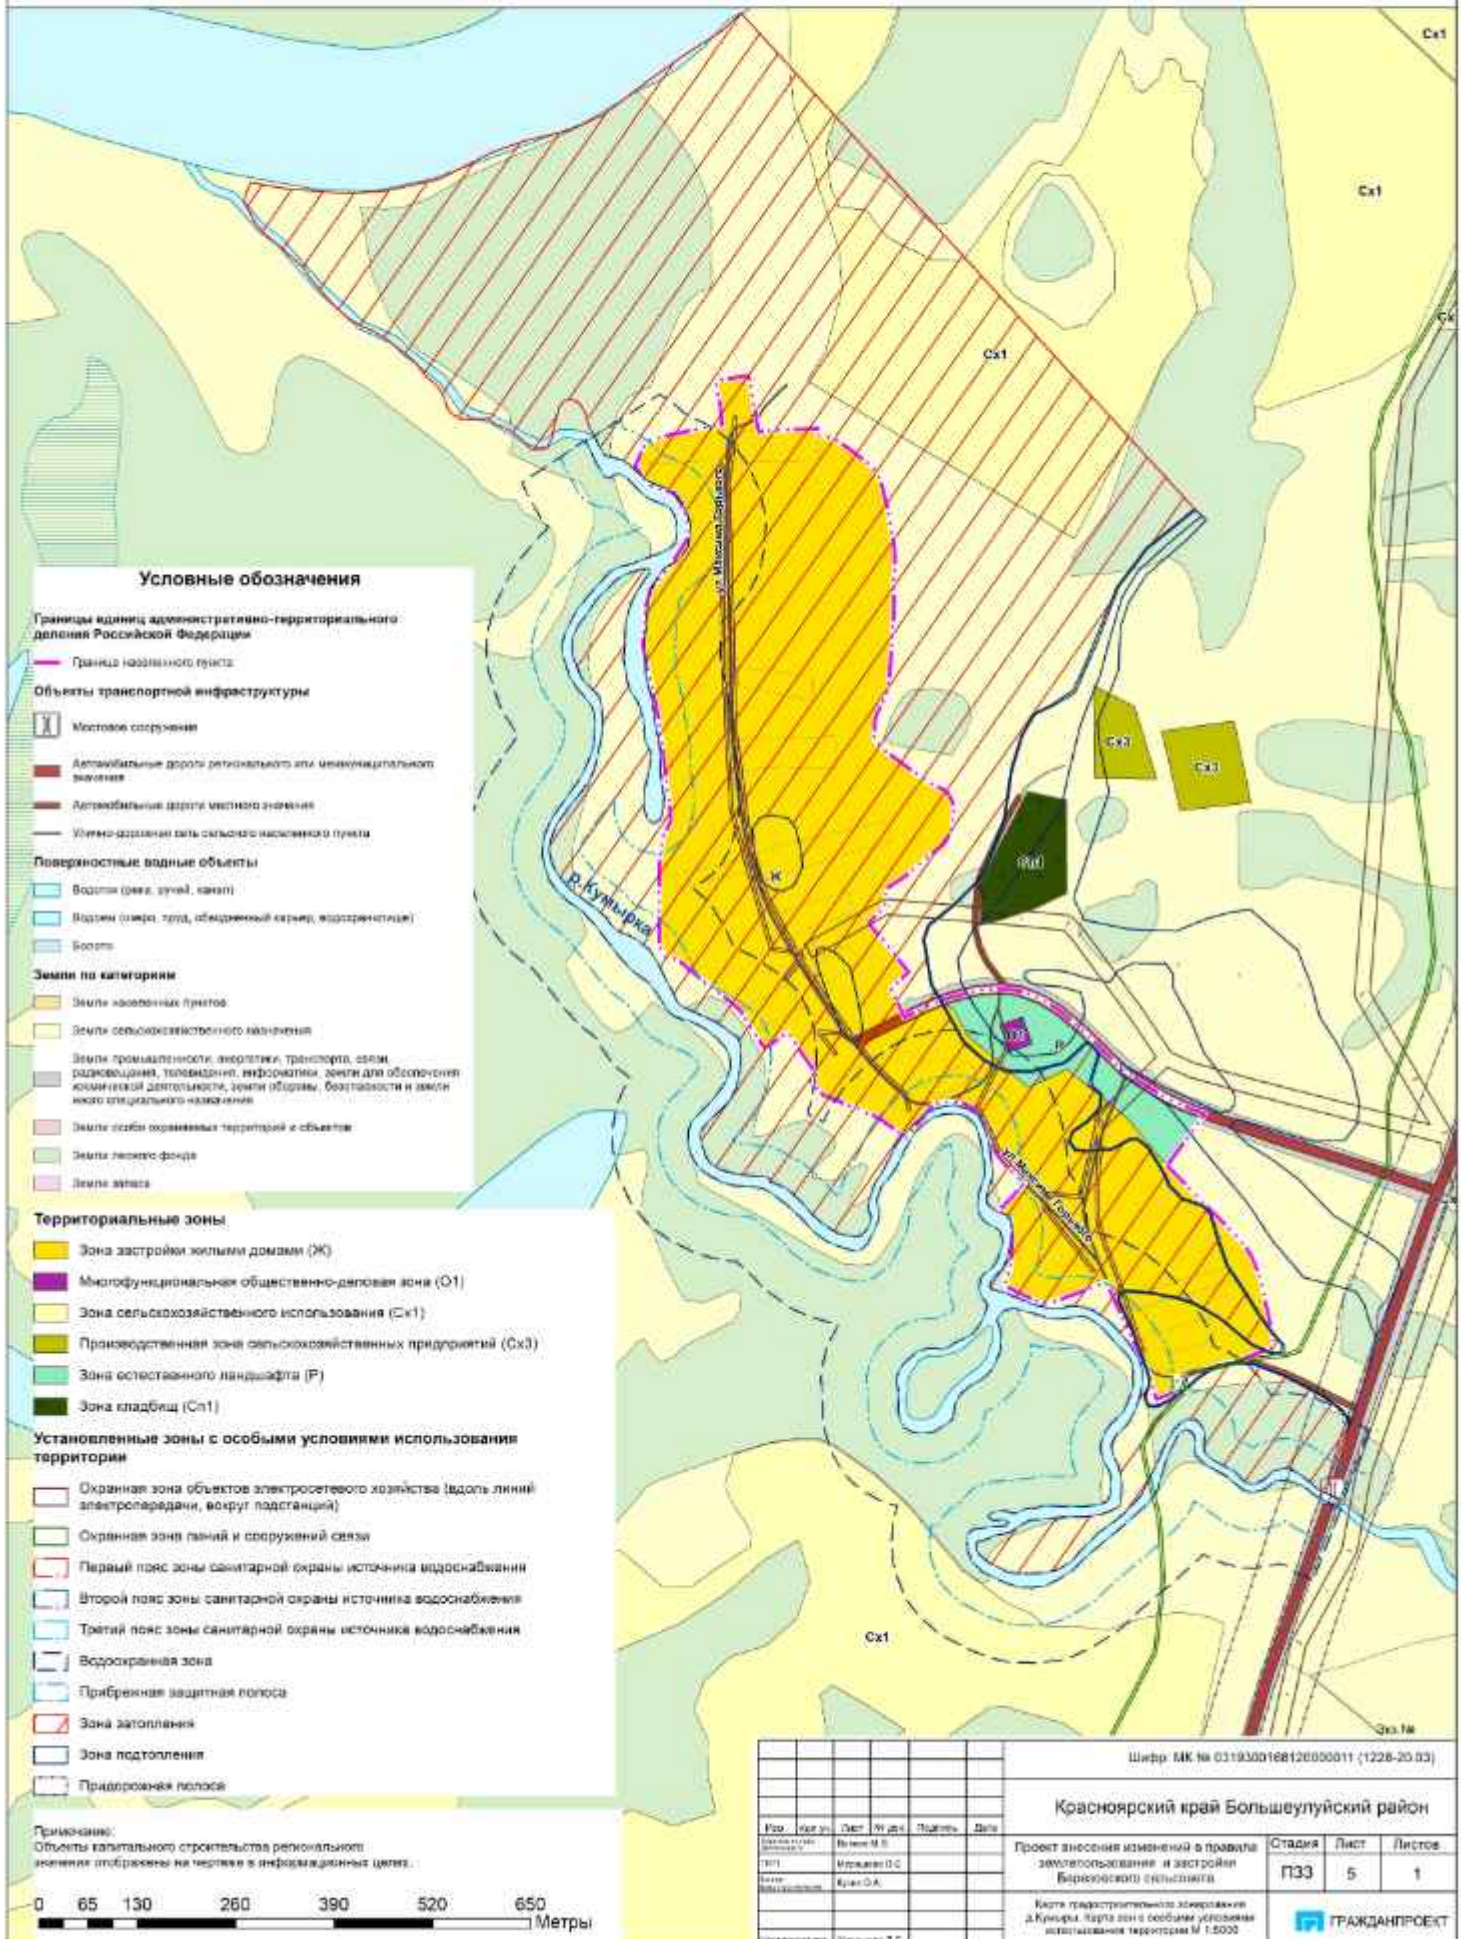

#### Условные обозначения

##### Границы единиц административно-территориального деления Российской Федерации

Граница населенного пункта

##### Объекты транспортной инфраструктуры

Мостовое сооружение

Автомобильные дороги регионального или межмуниципального значения

Автомобильные дороги местного значения

Улицо-дорожная сеть сельского населенного пункта

##### Поверхностные водные объекты

Водные (река, ручей, канал)

Водные (озеро, пруд, обводненный карьер, водохранилище)

Болота

##### Земли по категориям

Земли населенных пунктов

Земли сельскохозяйственного назначения

Земли промышленности, энергетики, транспорта, связи, радиосвязи, телевидения, информатики, земли для обеспечения космической деятельности, земли обороны, безопасности и земли иного специального назначения

Земли особо охраняемых территорий и объектов

Земли лесного фонда

Земли запаса

##### Территориальные зоны

Зона застройки жилыми домами (Ж)

Микрофункциональная общественно-деловая зона (О1)

Зона сельскохозяйственного использования (Сх1)

Производственная зона сельскохозяйственных предприятий (Сх3)

Зона естественного ландшафта (Л)

Зона кладбищ (Сп1)

##### Установленные зоны с особыми условиями использования территории

Охранная зона объектов электросетевого хозяйства (вдоль линий электропередачи, вокруг подстанций)

Охранная зона линий и сооружений связи

Первый пояс зоны санитарной охраны источника водоснабжения

Второй пояс зоны санитарной охраны источника водоснабжения

Третий пояс зоны санитарной охраны источника водоснабжения

Водоохранная зона

Прибрежная защитная полоса

Зона затопления

Зона подтопления

Приверонная полоса

Примечание: Объекты капитального строительства регионального значения отображены на чертеже в информационных целях.



Шифр МК № 0319300168120000011 (1226-20.03)			
Красноярский край Большеулуйский район			
Ред.	Изд. №	Лист №	Листов
01	01	5	1
Исполнитель	Выполнено	Дата	
И.И.И.	М.М.М.	01.01.2020	
Исполнитель	Красноярск	01.01.2020	
Исполнитель	И.И.И.	01.01.2020	
Проект внесения изменений в правила землепользования и застройки Березовского сельсовета		Стадия	Лист
Карта градостроительного зонирования д.Кумыры. Карта зон с особыми условиями использования территории М 1:5000		ПЗЗ	5
И.И.И.		Листов	1
И.И.И.		ГРАЖДАНПРОЕКТ	